



# Sección Paridas.

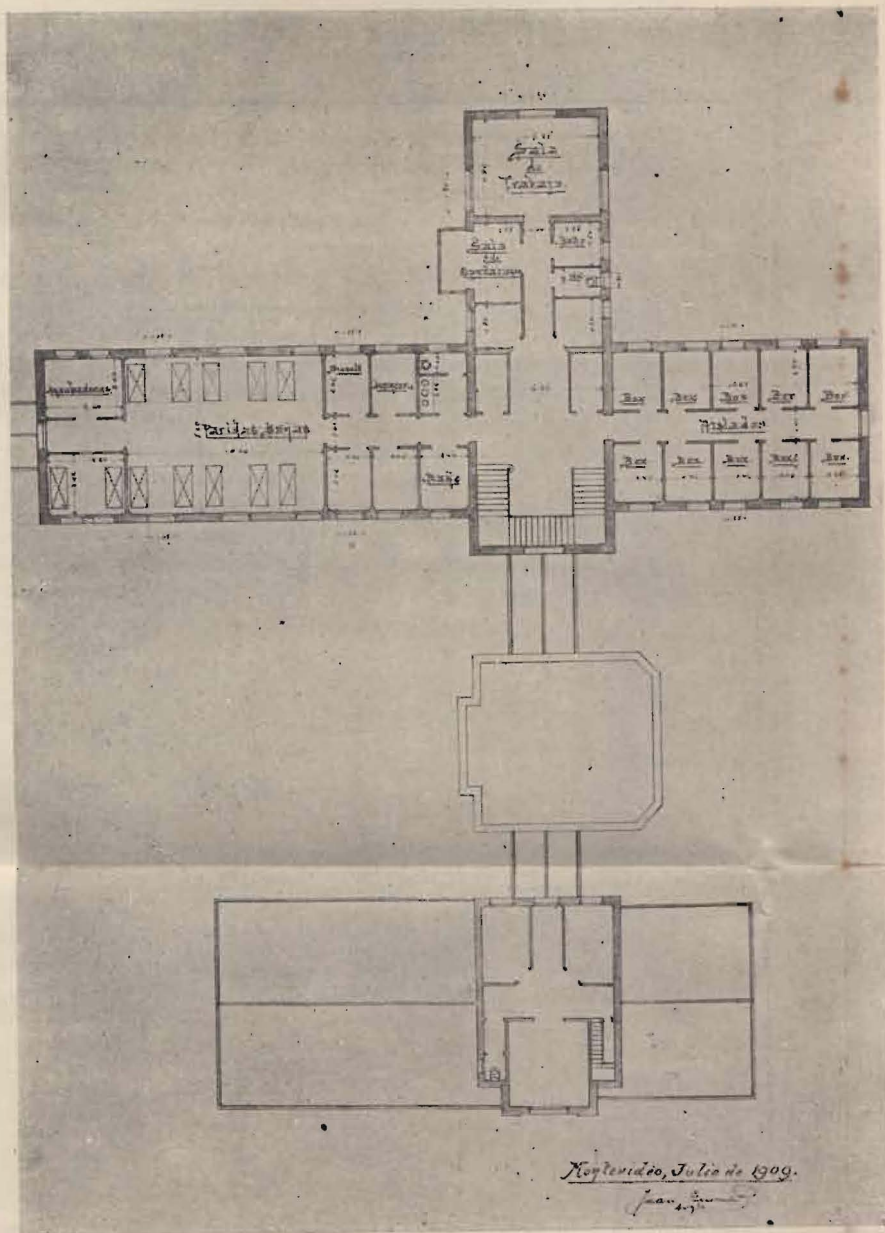

# Maternidad.

## Planta general.

PABELLON DE MATERNIDAD  
y  
REFUGIO DE EMBARRAZADAS.

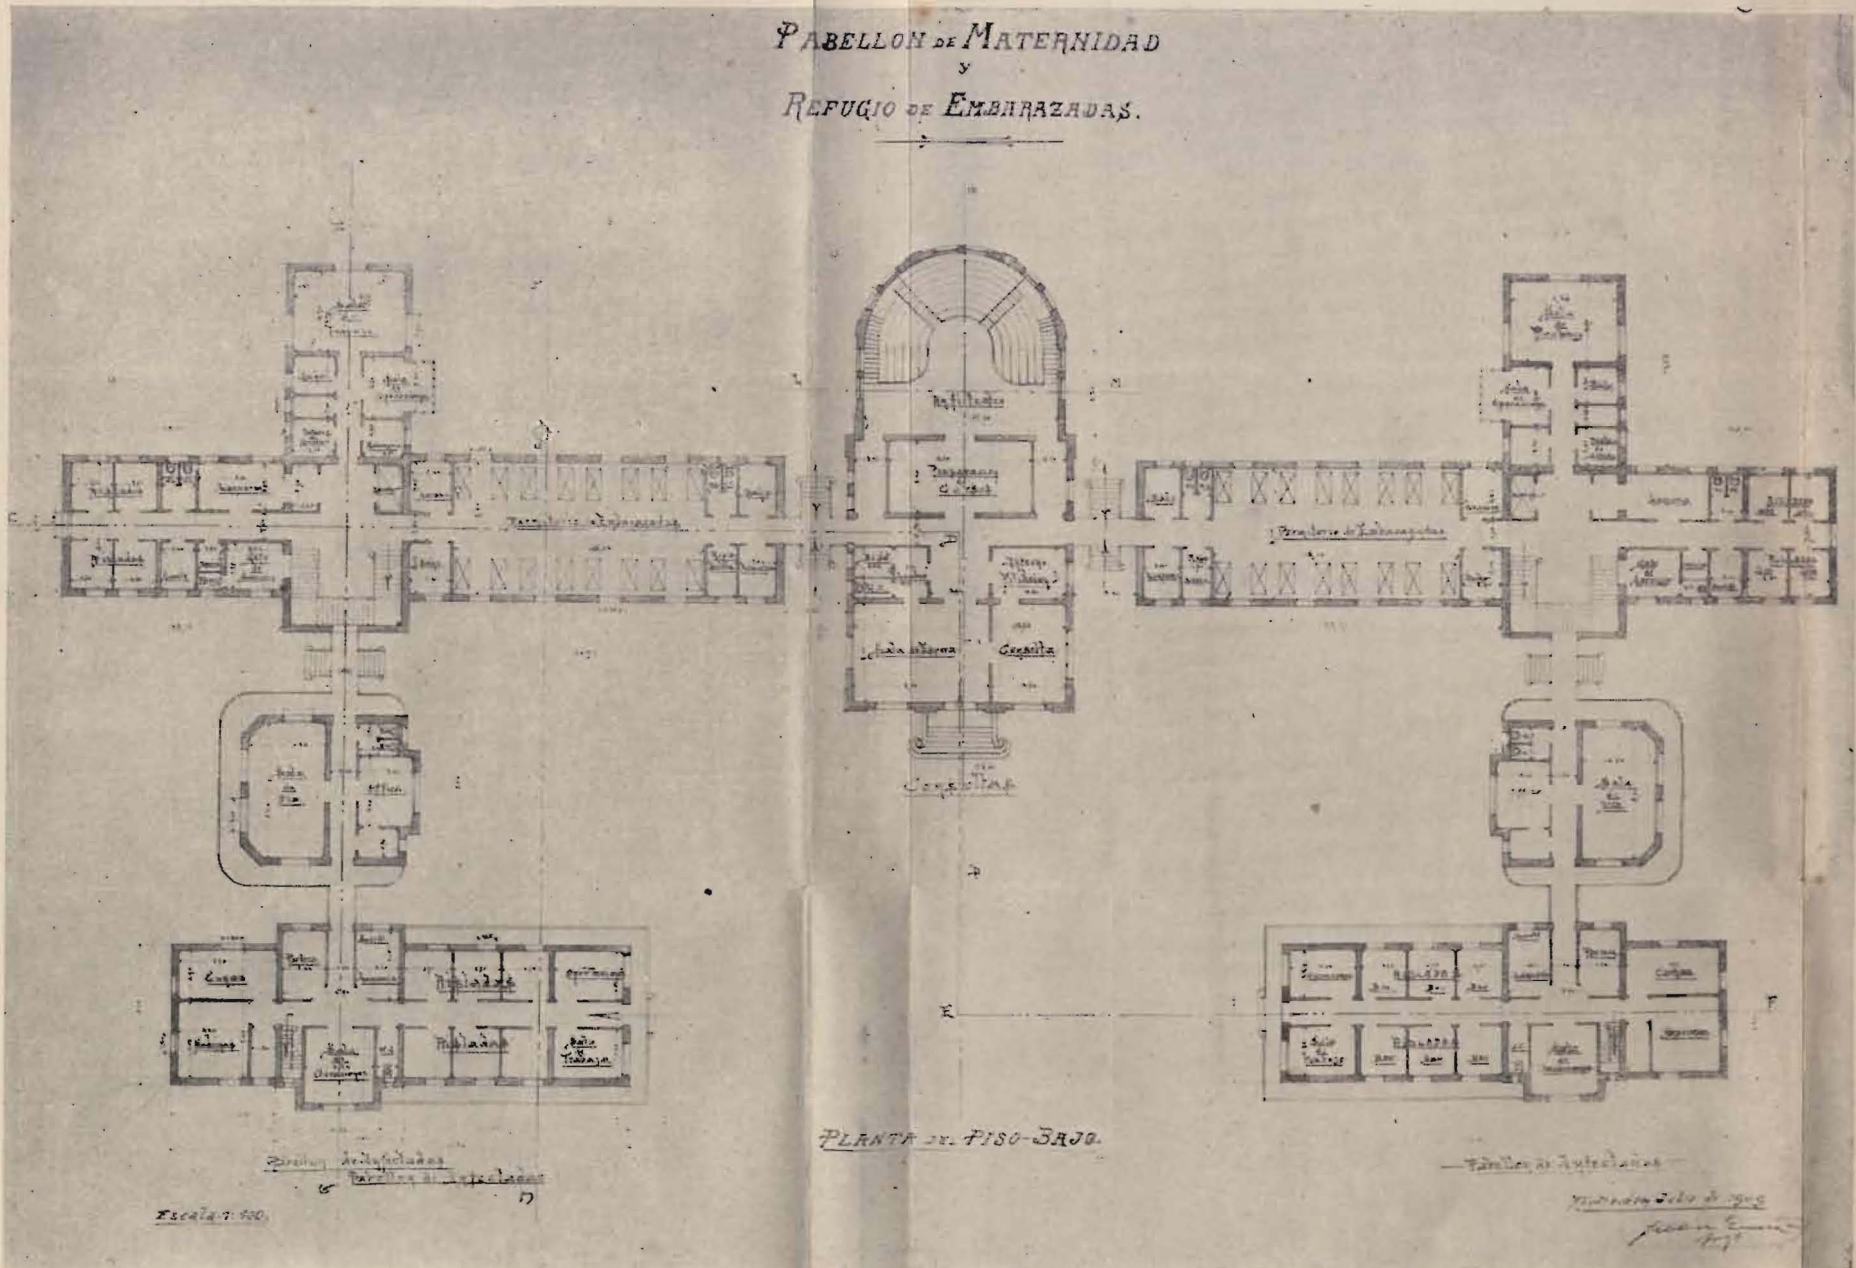

PLANTA DE FISO-BAJO.

Escala 1:500.

FAMILIAS DE AUTOCUIDADAS  
FAMILIAS DE AUTOCUIDADAS  
FAMILIAS DE AUTOCUIDADAS

# Hospital Pereira-Rossell.

## Planta general.

